




Внесение изменений в Правила землепользования и застройки сельского поселения Дуровский сельсовет Добринского муниципального района Липецкой области Российской Федерации



Карта градостроительного зонирования территории сельского поселения Дуровский сельсовет

Масштаб 1 : 20 000

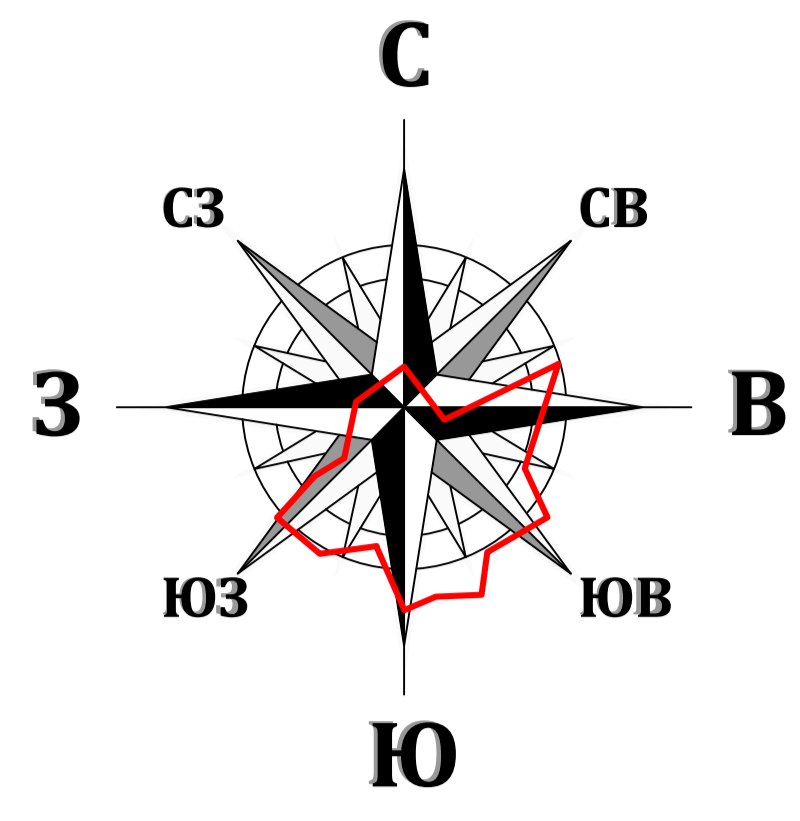

ХВОРОСТЯНСКОЕ СЕЛЬСКОЕ ПОСЕЛЕНИЕ

БОГОРОДИЦКОЕ СЕЛЬСКОЕ ПОСЕЛЕНИЕ

ВЕРХНЕМАТРЕНСКОЕ СЕЛЬСКОЕ ПОСЕЛЕНИЕ

ТИХВИНСКОЕ СЕЛЬСКОЕ ПОСЕЛЕНИЕ

ДЕМШИНСКОЕ СЕЛЬСКОЕ ПОСЕЛЕНИЕ

СРЕДНЕМАТРЕНСКОЕ СЕЛЬСКОЕ ПОСЕЛЕНИЕ

УСЛОВНЫЕ ОБОЗНАЧЕНИЯ:

- АДМИНИСТРАТИВНЫЙ ЦЕНТР СЕЛЬСКОГО ПОСЕЛЕНИЯ
- КУРГАННЫЙ МОГИЛЬНИК (БРОНЗА)
- РЕКУЛЬТИВАЦИЯ СКОТОМОГИЛЬНИКА
- ГРАНИЦЫ ВОДНЫХ ОБЪЕКТОВ
- ПРУДЫ

СУЩ.

ГРАНИЦЫ:

- СЕЛЬСКОГО ПОСЕЛЕНИЯ
- НАСЕЛЕННЫХ ПУНКТОВ
- СОСЕДНИХ СЕЛЬСКИХ ПОСЕЛЕНИЙ

ОБЪЕКТЫ КУЛЬТУРНОГО НАСЛЕДИЯ:

- ХРАМ КАЗАНСКОЙ БОЖЬЕЙ МАТЕРИ 1826 Г.

ОБЪЕКТЫ ТРАНСПОРТНОЙ ИНФРАСТРУКТУРЫ:

АВТОМОБИЛЬНЫЕ ДОРОГИ:

- АВТОДОРОГИ РЕГИОНАЛЬНОГО ЗНАЧЕНИЯ

ОБЪЕКТЫ ИНЖЕНЕРНОЙ ИНФРАСТРУКТУРЫ:

ОБЪЕКТЫ ЭЛЕКТРОСНАБЖЕНИЯ:

- ЛИНИИ ЭЛЕКТРОПЕРЕДАЧ ВЛ 10 кВ
- КТП

ОБЪЕКТЫ ГАЗОСНАБЖЕНИЯ:

- ГАЗОПРОВОД ВЫСОКОГО ДАВЛЕНИЯ
- ГРП

ОБЪЕКТЫ ВОДОСНАБЖЕНИЯ:

- ВОДОЗАБОРНЫЕ СООРУЖЕНИЯ

ТЕРРИТОРИАЛЬНЫЕ ЗОНЫ:

СУЩ.

- С-1 ЗОНА СЕЛЬСКОХОЗЯЙСТВЕННЫХ УГОДИЙ ЗА ГРАНИЦЕЙ НАСЕЛЕННОГО ПУНКТА
- С-2 ЗОНА СЕЛЬСКОХОЗЯЙСТВЕННОГО ПРОИЗВОДСТВА И ЕГО ОБЕСПЕЧЕНИЯ
- ИТ-2 ЗОНА ИНЖЕНЕРНОЙ ИНФРАСТРУКТУРЫ
- СП-1 ЗОНА КЛАДБИЩ
- Р-1 ЗОНА РЕКРЕАЦИОННОГО НАЗНАЧЕНИЯ
- ВФ ЗОНА ЗЕМЕЛЬ ВОДНОГО ФОНДА

ГРАНИЦЫ ЗОН С ОСОБЫМИ УСЛОВИЯМИ ИСПОЛЬЗОВАНИЯ ТЕРРИТОРИИ:

- ОХРАННАЯ ЗОНА ЛЭП ВЛ 10 кВ - 10 М.
- ОХРАННАЯ ЗОНА ГАЗОПРОВОДА ВЫСОКОГО ДАВЛЕНИЯ - 2 М.
- ШИРИНА ВОДООХРАННОЙ ЗОНЫ Р. МАТРЕНКА - 100 М., ДРУГИХ ВОДНЫХ ОБЪЕКТОВ - 50 М.
- ШИРИНА ПРИБРЕЖНОЙ ЗАЩИТНОЙ ПОЛОСЫ Р. МАТРЕНКА, ДРУГИХ ВОДНЫХ ОБЪЕКТОВ - 30-50 М.
- САНИТАРНО-ЗАЩИТНЫЕ ЗОНЫ ОБЪЕКТОВ СЕЛЬСКОХОЗЯЙСТВЕННОГО ПРОИЗВОДСТВА - 50-100 М.
- ЗОНА САНИТАРНОЙ ОХРАНЫ ИСТОЧНИКОВ ВОДОСНАБЖЕНИЯ - 50 М.
- САНИТАРНО-ЗАЩИТНАЯ ЗОНА КЛАДБИЩ - 100 М.

Примечание: в охранных зонах ЛЭП, газопроводов, санитарно-защитных зонах объектов сельскохозяйственного производства, кладбищ, водозаборов и скважин, водоохранных зонах рек, других водных объектов, новое жилищное строительство - **запрещено**.

Изменения внесены по постановлению администрации сельского поселения Дуровский сельсовет Добринского муниципального района Липецкой области № 29 от 05.06.2019 года

						02/19			
						Правила землепользования и застройки сельского поселения Дуровский сельсовет Добринского муниципального района Липецкой области			
Мин.	Колуч.	Лист	Мод.	Подпись	Дата	Стадия	Лист	Листов	
Разработал	Коростелова	Удальцова	Удальцова			Дуровское сельское поселение	П	1	3
Проверил	Тудалева	Удальцова	Удальцова						
С.з. архитектор	Удальцова	Удальцова	Удальцова						
Технолог	Удальцова	Удальцова	Удальцова						
Нормоконтр.	Удальцова	Удальцова	Удальцова						
ГИП	Удальцова	Удальцова	Удальцова			Карта градостроительного зонирования территории сельского поселения Дуровский сельсовет		ООО "Земпроект"	