




Внесение изменений в Правила землепользования и застройки сельского поселения Дуровский сельсовет Добринского муниципального района Липецкой области Российской Федерации



Карта градостроительного зонирования с. Дурово, с. Отскочное, д. Востряковка, д. Натальино

Масштаб 1 : 5 000

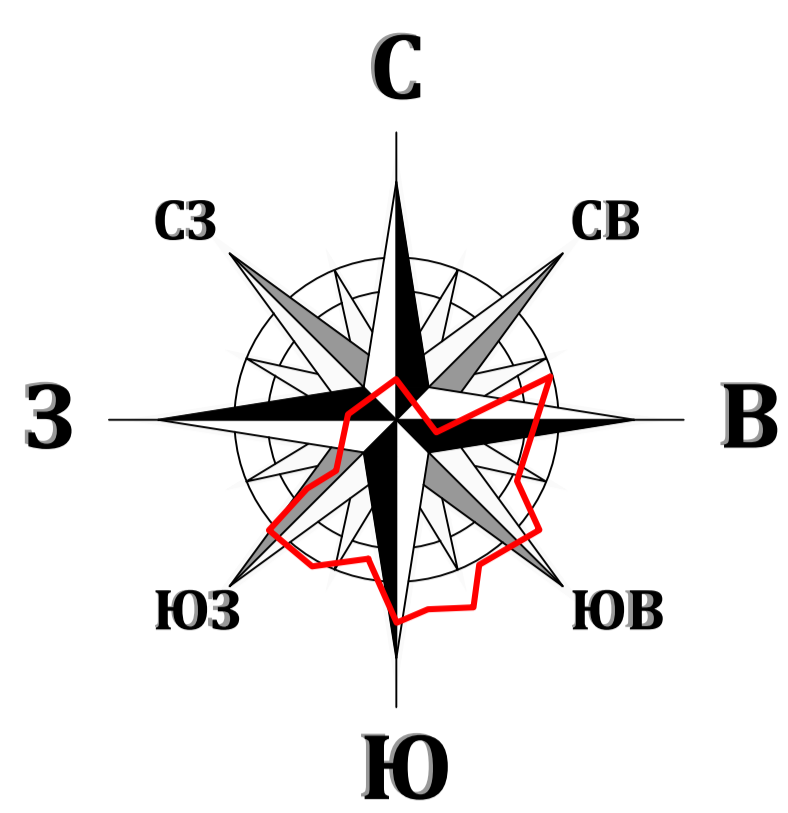

с. Отскочное

с. Дурово

УСЛОВНЫЕ ОБОЗНАЧЕНИЯ:

- ПРУДЫ
- ГРАНИЦЫ ВОДНЫХ ОБЪЕКТОВ

- ГРАНИЦЫ:**
- СУЩ. НАСЕЛЕННЫХ ПУНКТОВ

ТЕРРИТОРИАЛЬНЫЕ ЗОНЫ:

- Ж-1 ЗОНА ЗАСТРОЙКИ ИНДИВИДУАЛЬНЫМИ ЖИЛЬНЫМИ ДОМАМИ
- Ж-1 ЗОНА ЗАСТРОЙКИ ИНДИВИДУАЛЬНЫМИ ЖИЛЬНЫМИ ДОМАМИ (ПРОЕКТ)
- О-1 ЗОНА МНОГОФУНКЦИОНАЛЬНОЙ ОБЩЕСТВЕННО-ДЕЛОВОЙ ЗАСТРОЙКИ
- С-11 ЗОНА СЕЛЬСКОХОЗЯЙСТВЕННЫХ УГОДИЙ В ГРАНИЦЕ НАСЕЛЕННОГО ПУНКТА
- С-2 ЗОНА СЕЛЬСКОХОЗЯЙСТВЕННОГО ПРОИЗВОДСТВА И ЕГО ОБЕСПЕЧЕНИЯ
- Р-1 ЗОНА РЕКРЕАЦИОННОГО НАЗНАЧЕНИЯ
- Р-2 ЗОНА ОЗЕЛЕНЕНИЯ СПЕЦИАЛЬНОГО НАЗНАЧЕНИЯ
- ИТ-1 ЗОНА ТРАНСПОРТНОЙ ИНФРАСТРУКТУРЫ
- ИТ-2 ЗОНА ИНЖЕНЕРНОЙ ИНФРАСТРУКТУРЫ
- СП-1 ЗОНА КЛАДБИЩ

ОБЪЕКТЫ ИНЖЕНЕРНОЙ ИНФРАСТРУКТУРЫ:

ОБЪЕКТЫ ЭЛЕКТРОСНАБЖЕНИЯ:

ЛИНИИ ЭЛЕКТРОПЕРЕДАЧ ВЛ 10 кВ

КТП

ОБЪЕКТЫ ВОДОСНАБЖЕНИЯ:

ВОДОЗАБОРНЫЕ СООРУЖЕНИЯ

с. Отскочное

д. Востряковка

д. Натальино

ГРАНИЦЫ ЗОН С ОСОБЫМИ УСЛОВИЯМИ ИСПОЛЬЗОВАНИЯ ТЕРРИТОРИИ:

- ОХРАННАЯ ЗОНА ЛЭП ВЛ 10 кВ - 10 М.
- ШИРИНА ВОДООХРАННОЙ ЗОНЫ Р. МАТРЕНКА - 100 М., ДРУГИХ ВОДНЫХ ОБЪЕКТОВ - 50 М.
- ШИРИНА ПРИБРЕЖНОЙ ЗАЩИТНОЙ ПОЛОСЫ Р. МАТРЕНКА, ДРУГИХ ВОДНЫХ ОБЪЕКТОВ - 30-50 М.
- САНИТАРНО-ЗАЩИТНЫЕ ЗОНЫ ОБЪЕКТОВ СЕЛЬСКОХОЗЯЙСТВЕННОГО ПРОИЗВОДСТВА - 50-100 М.
- ЗОНА САНИТАРНОЙ ОХРАНЫ ИСТОЧНИКОВ ВОДОСНАБЖЕНИЯ - 50 М.
- САНИТАРНО-ЗАЩИТНАЯ ЗОНА КЛАДБИЩ - 100 М.

ОБЪЕКТЫ КУЛЬТУРНОГО НАСЛЕДИЯ:

- ХРАМ КАЗАНСКОЙ БОЖЬЕЙ МАТЕРИ 1826 Г.

Примечание: в охранных зонах ЛЭП, газопроводов, санитарно-защитных зонах объектов сельскохозяйственного производства, кладбищ, водозаборов и скважин, водоохраных зонах рек, других водных объектов, новое жилищное строительство - запрещено.

Изменения внесены по постановлению администрации сельского поселения Дуровский сельсовет Добринского муниципального района Липецкой области № 29 от 05.06.2019 года

				02/19	
				Правила землепользования и застройки сельского поселения Дуровский сельсовет Добринского муниципального района Липецкой области	
Изм.	Колуч.	Лист	Место	Подпись	Дата
Разработчик	Коростенев	Васильев			
Проверил	Тулаева				
Гл. архитектор	Иванова				
Технолог	Уварова				
Нормоконтроль	Тулаева				
ГИП	Уварова				
				Дуровское сельское поселение	
				Стадия	Лист
				П	3
				3	3
				Карта градостроительного зонирования с. Дурово, с. Отскочное, д. Востряковка, д. Натальино	
				ООО "Земпроект"	